




molino lab

Arquitectura del paisaje


LÁMINA CONCEPTUAL PROYECTO: TEMOZÓN PARK

A.PSJ_00 • ETAPA 1. DISEÑO CONCEPTUAL • INTENCIONES DEL PROYECTO


CONCEPTO COLCHÓN DE PERMEABILIDAD

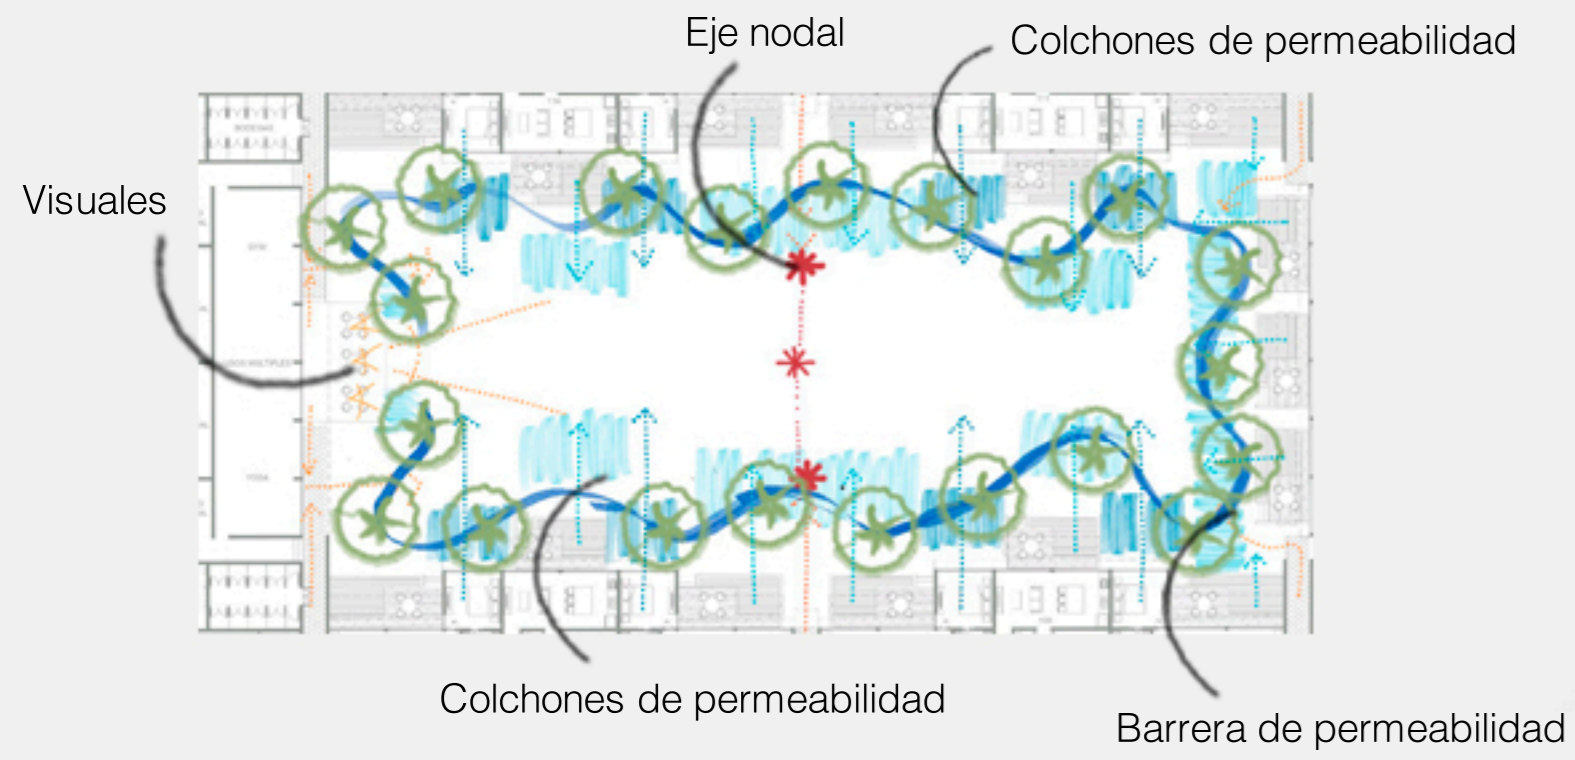


CONCEPTO CONEXIONES Y ZONIFICACIÓN

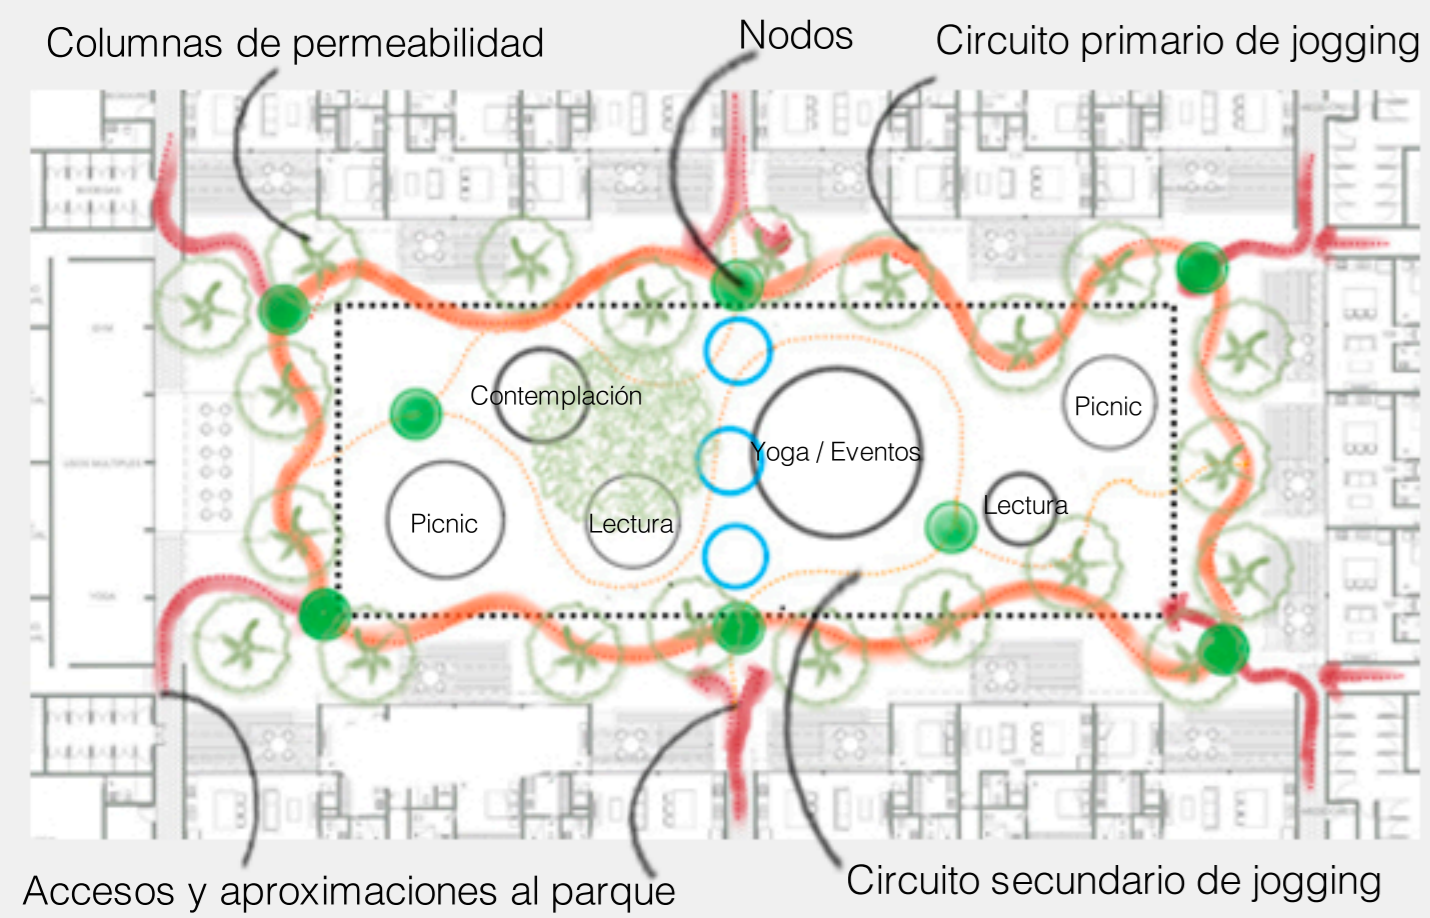


CONCEPTO DE ISLOTES Y COLCHONES VEGETALES

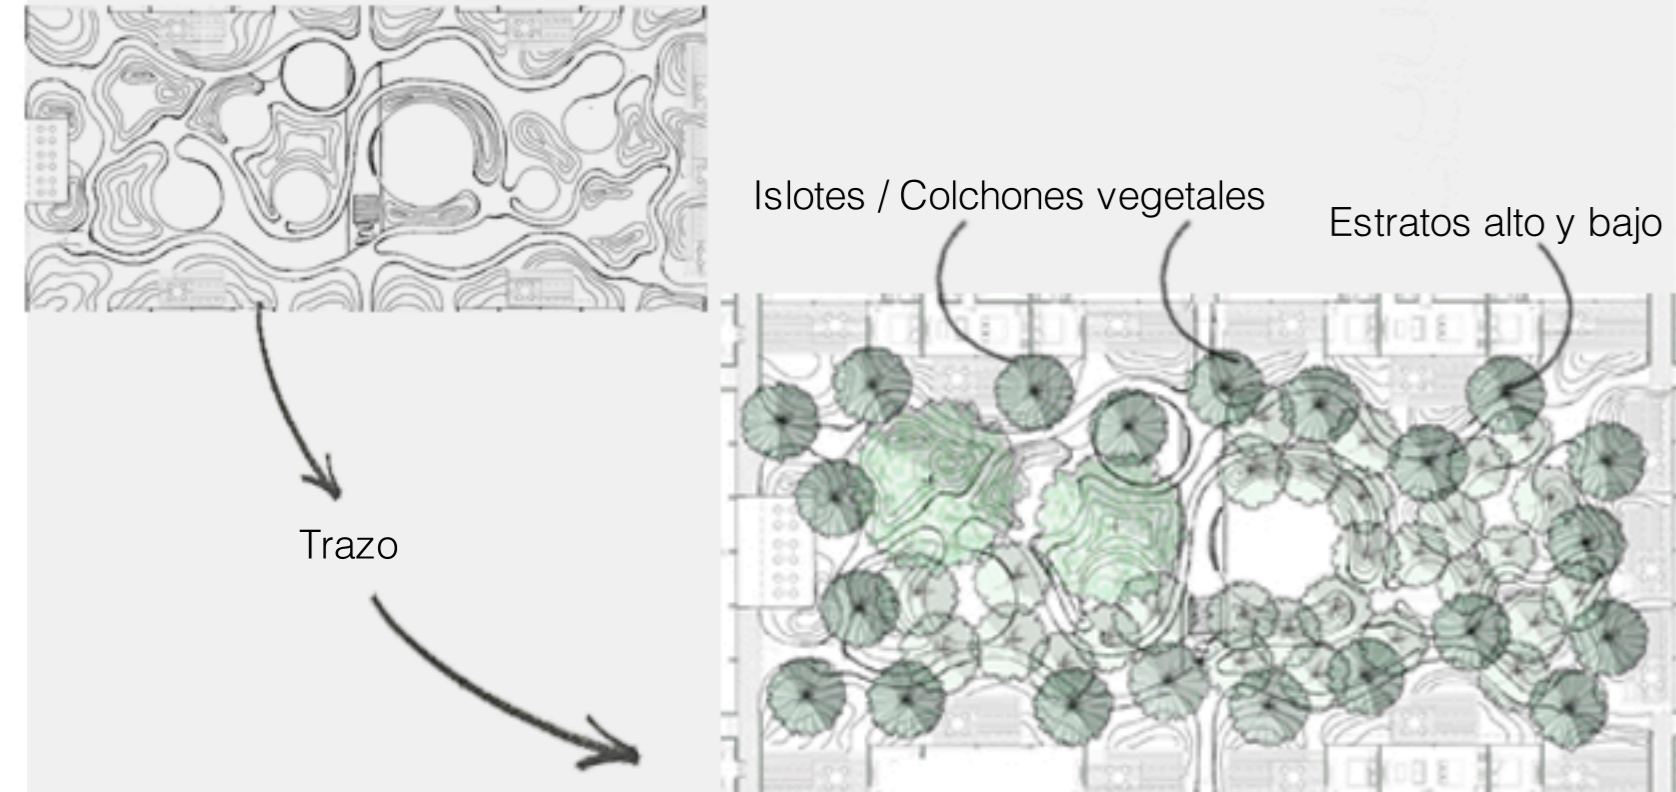

PLANTA CONCEPTUAL ARBOLADO

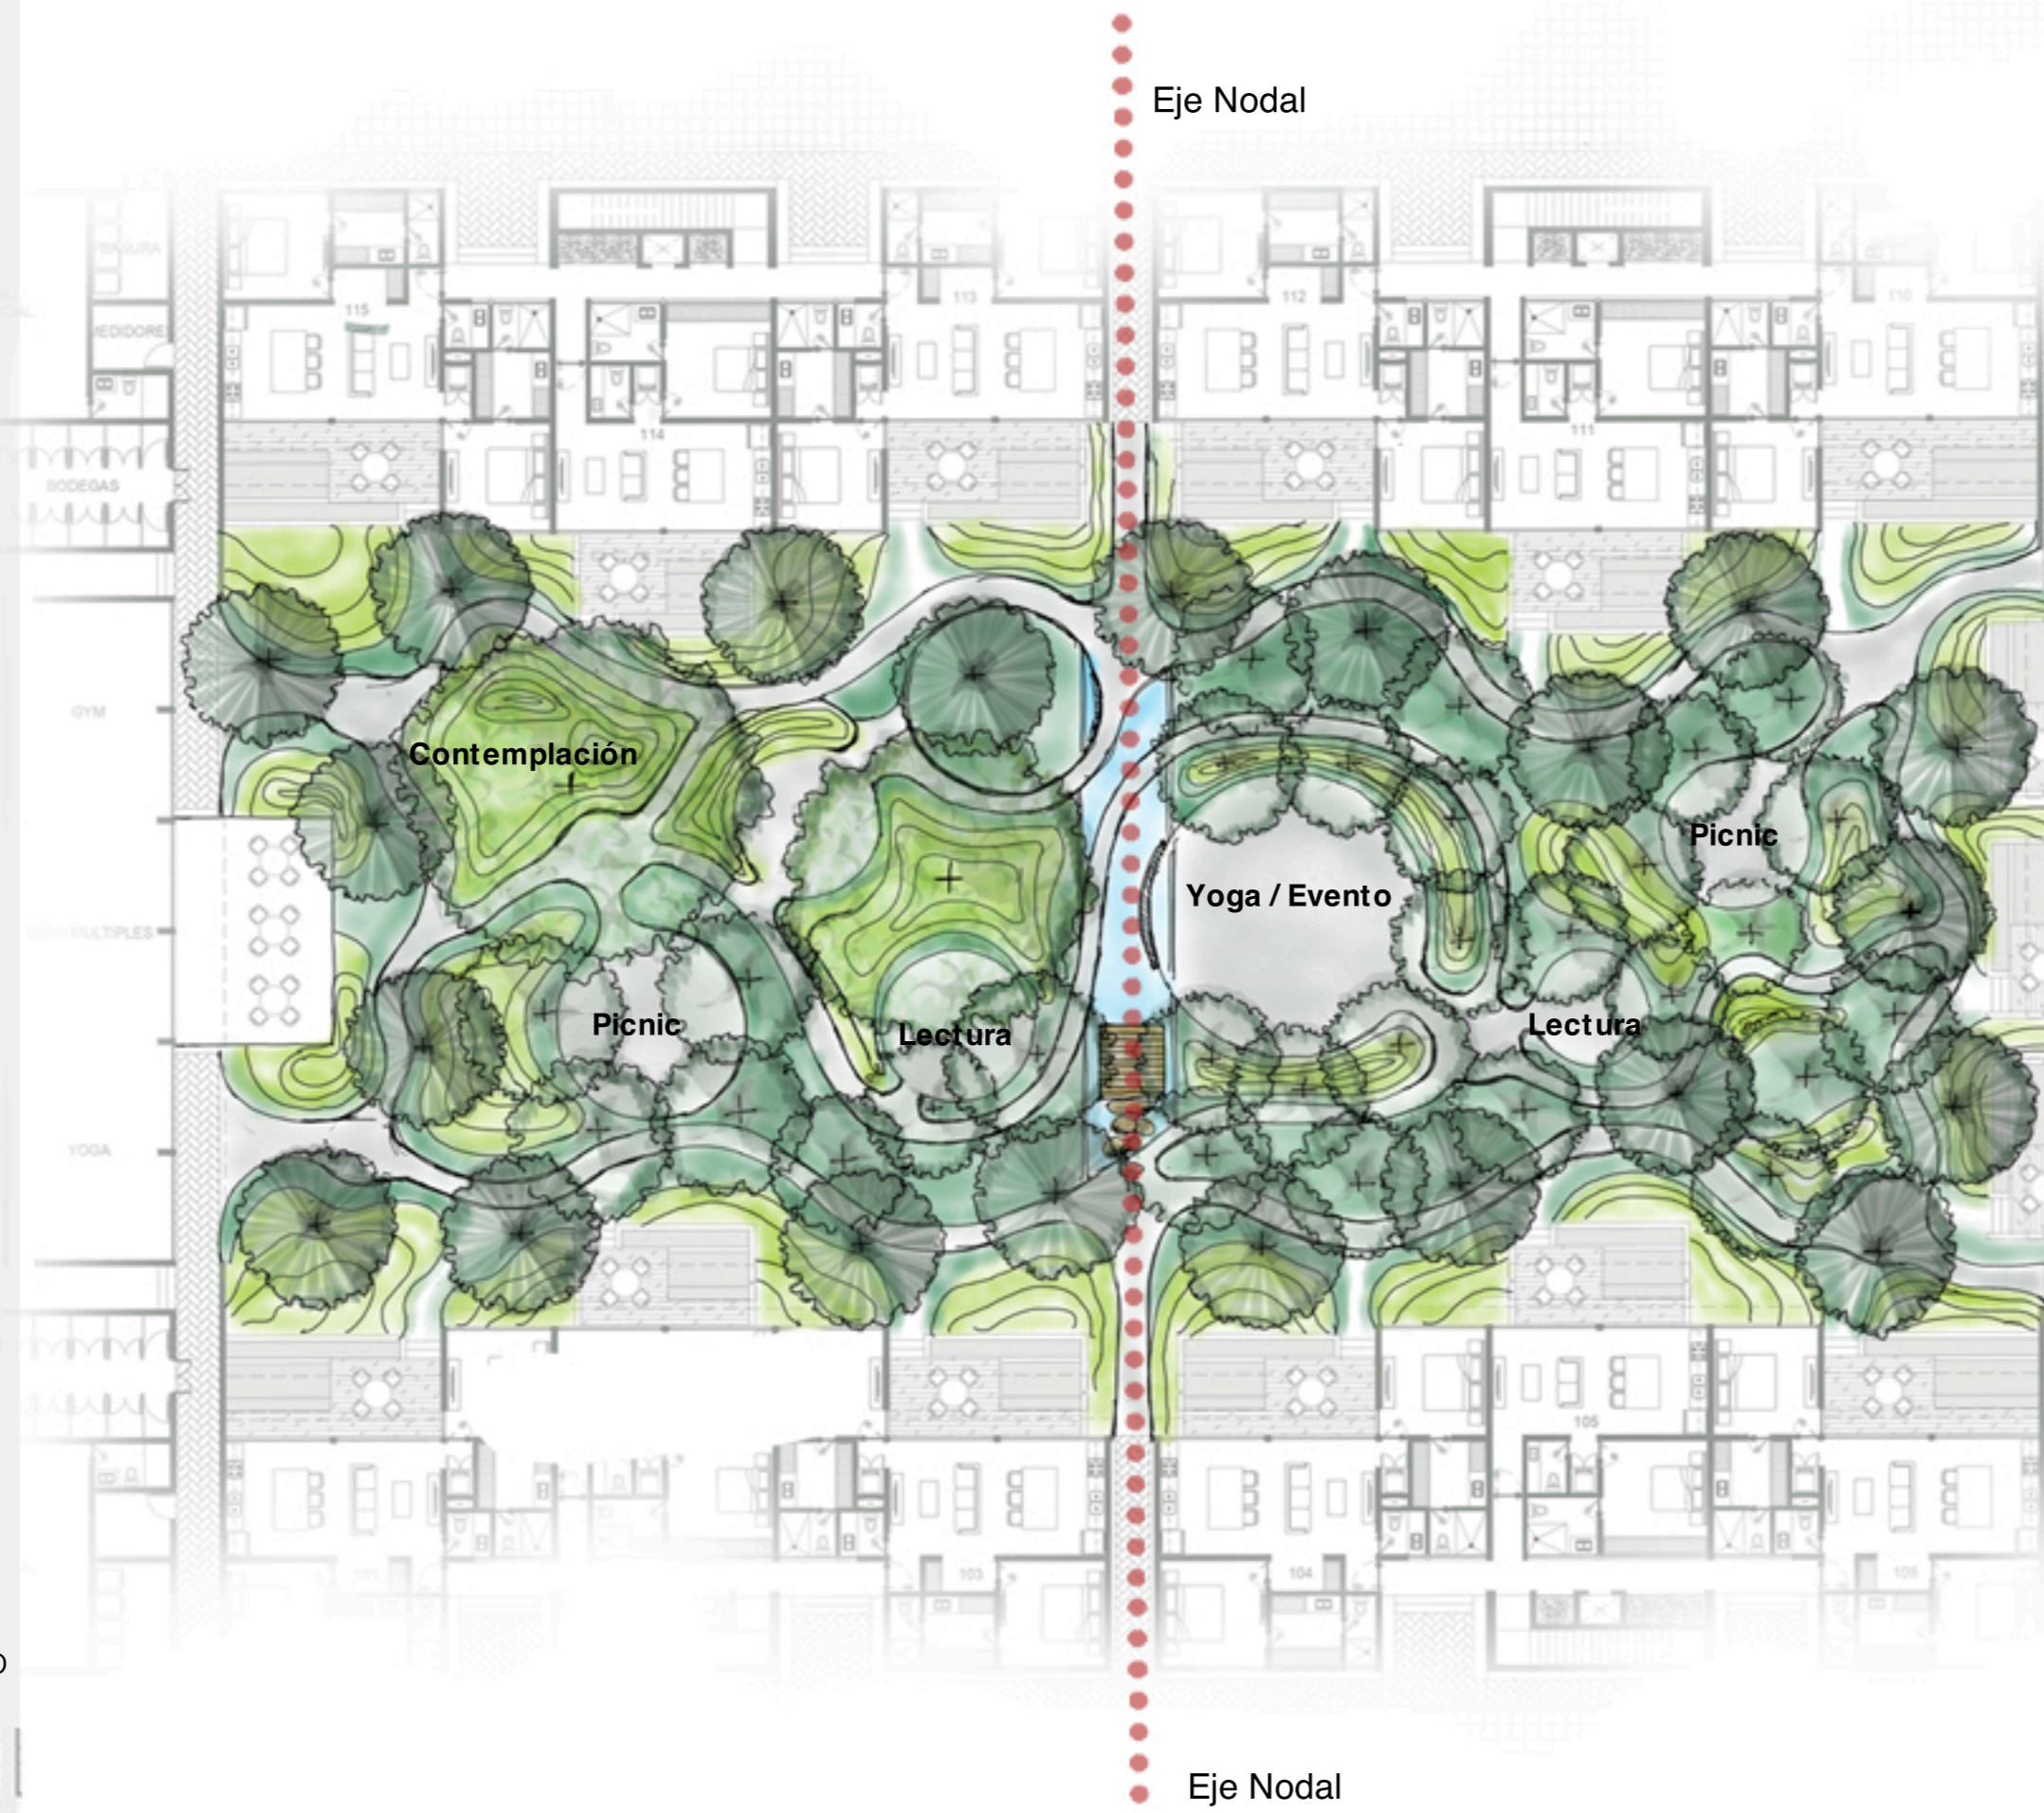

PLANTA DISEÑO DE PAISAJE. ESTRATOS MEDIO Y BAJO

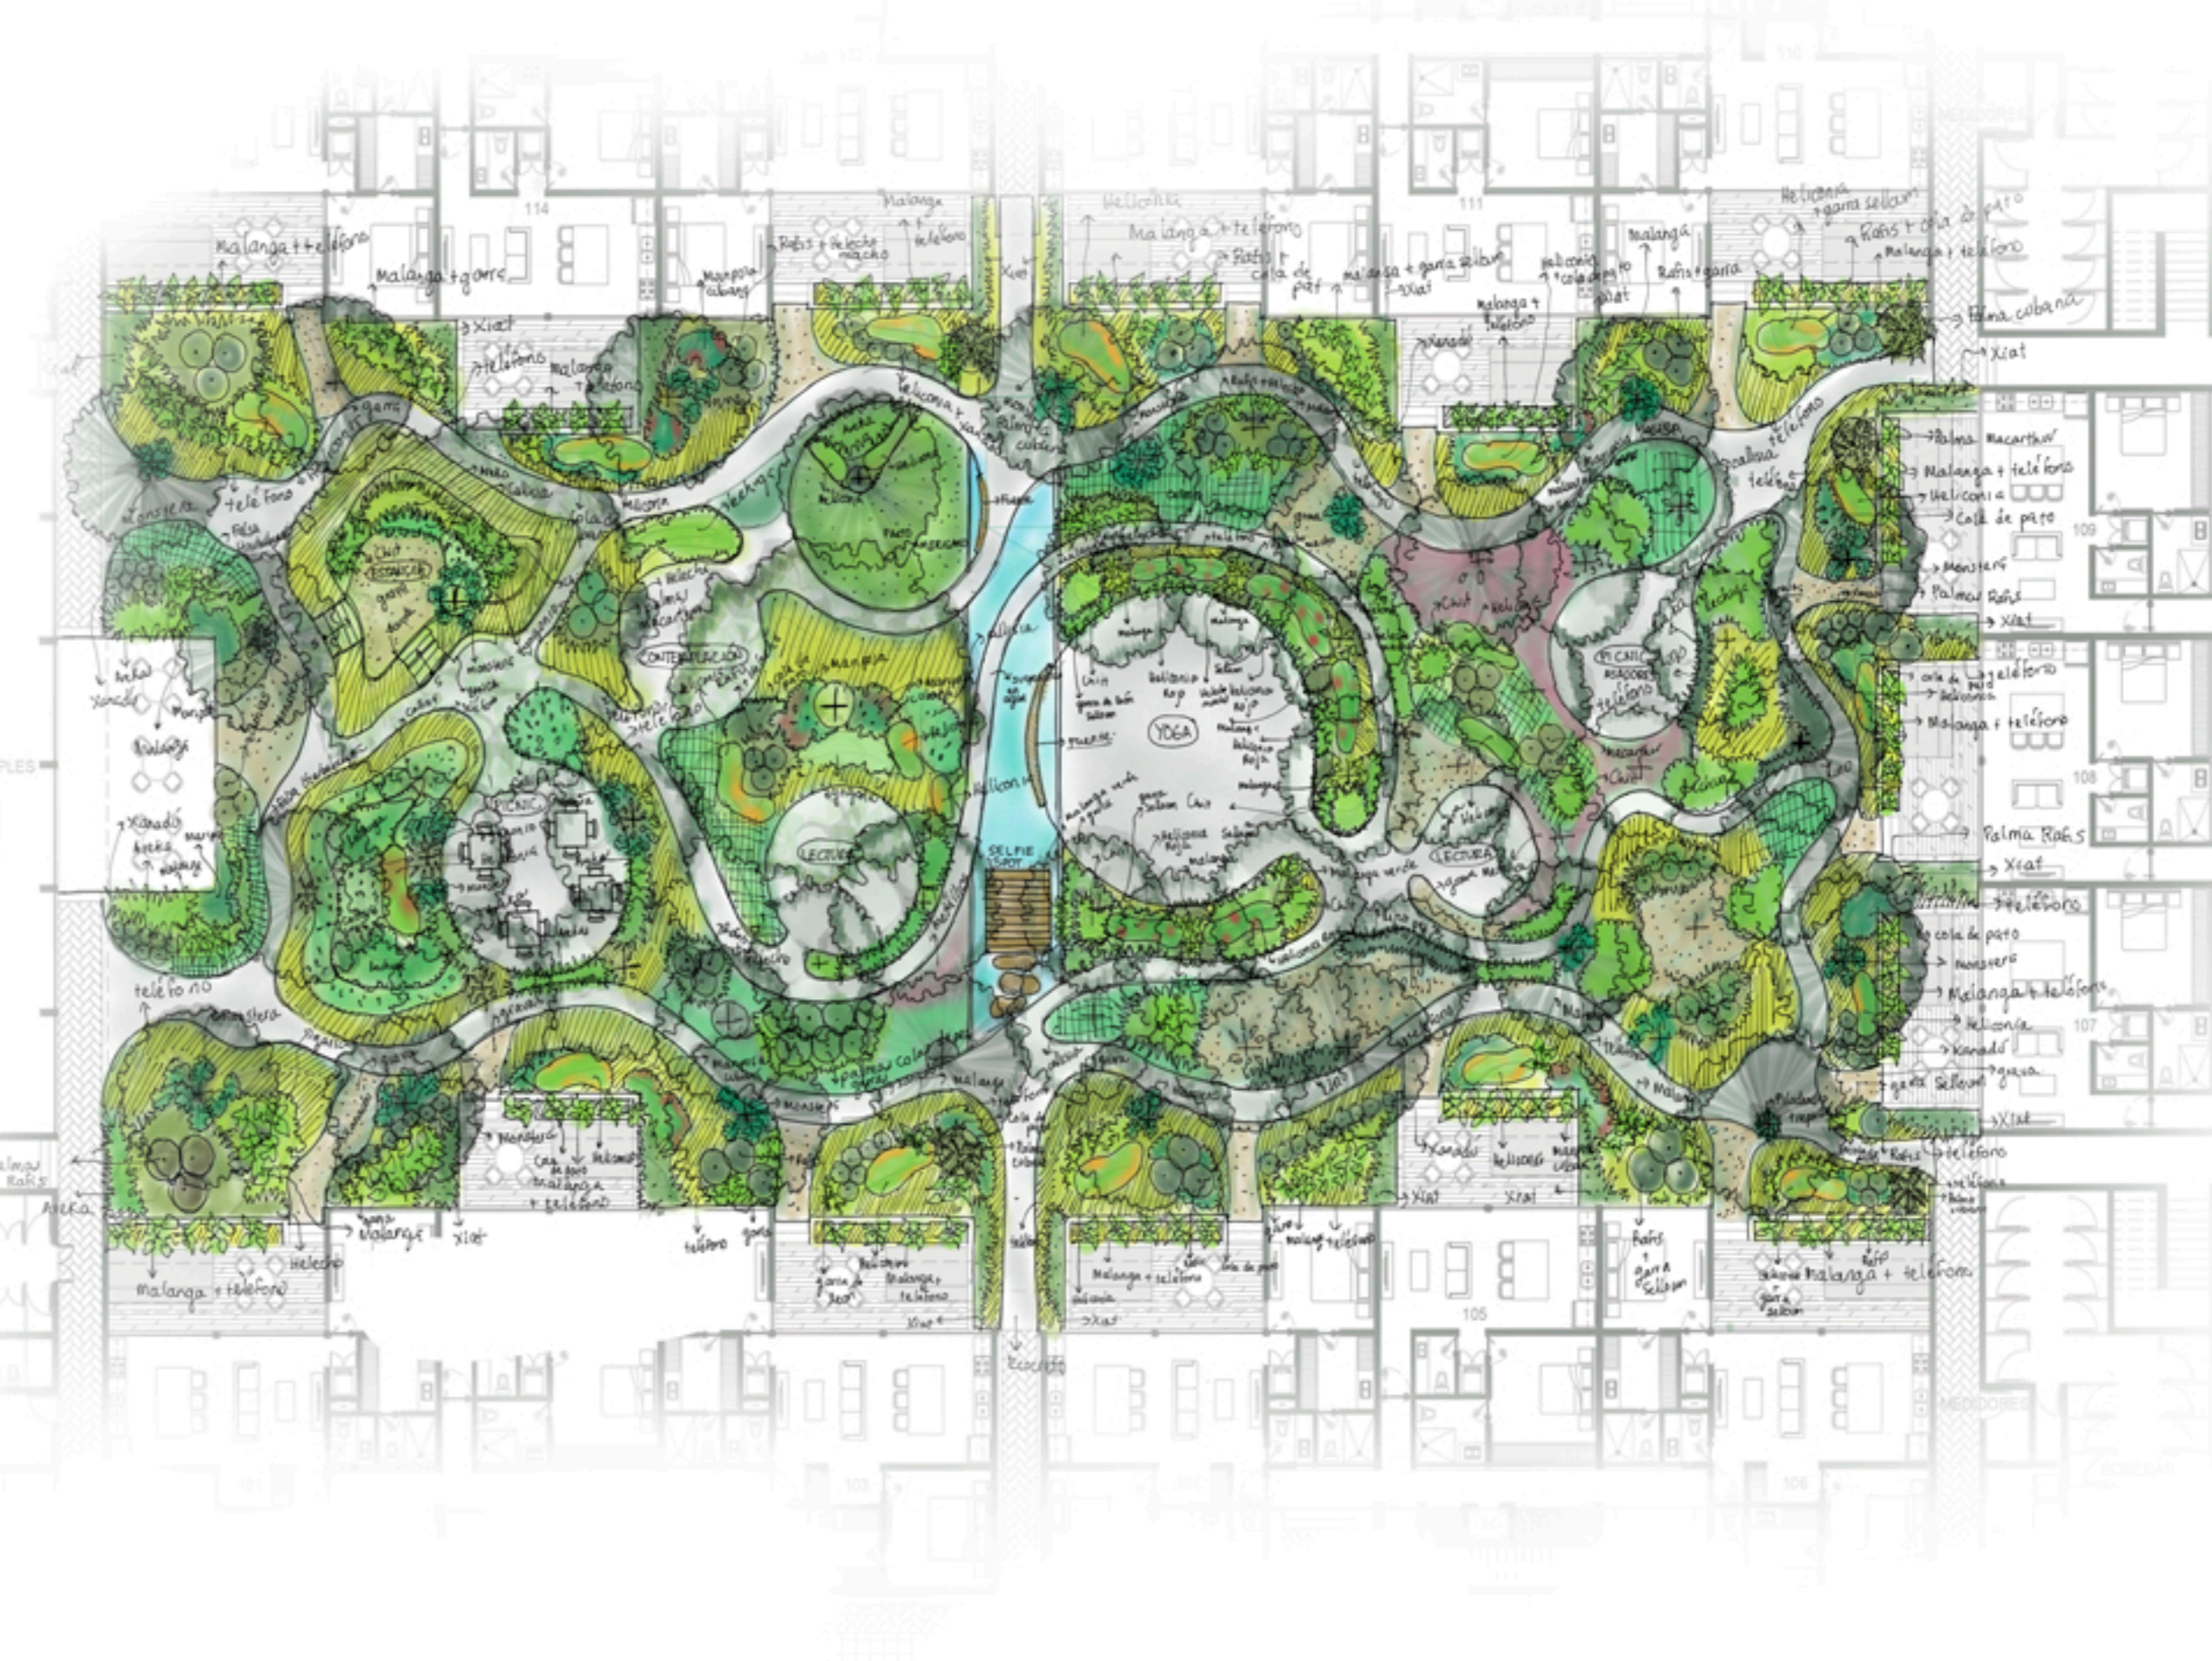

PALETA VEGETAL

ÁRBOLES

- Pucte (*Bucida buceras*)
- Álamo Copo (*Ficus cotinifolia*)
- Pasak (*Simarouba glauca*)
- Caoba (*Swietenia macrophylla*)
- Roble (*Ceiba pentandra*)
- Clusia (*Clusia rosea*)
- Pimienta (*Pimenta dioica*)

PALMAS

- Palma Areka (*Dypsis lutescens*)
- Palma Xiat (*Chamaedorea seifrizii*)
- Palma Cubana (*Dypsis cbadae*)
- Chiit (*Trinax radiata*)
- Palma Rafis (*Raphis excelsa*)

SETOS

- Lechuga de Mar (*Scaveola sericea*)
- Heliconia (*Heliconia ssp*)
- Helecho Macho (*Dryopteris affinis*)
- Cuna de Moisés (*Spathiphyllum*)
- Lirio Persa (*Lirio japonicus*)
- Garra De León (*Philodendron selloum*)
- Xanadú (*Philodendron xanadu*)
- Malanga Verde (*Alocasia macrorrhizos*)
- Costilla De Adán (*Mostera deliciosa*)